
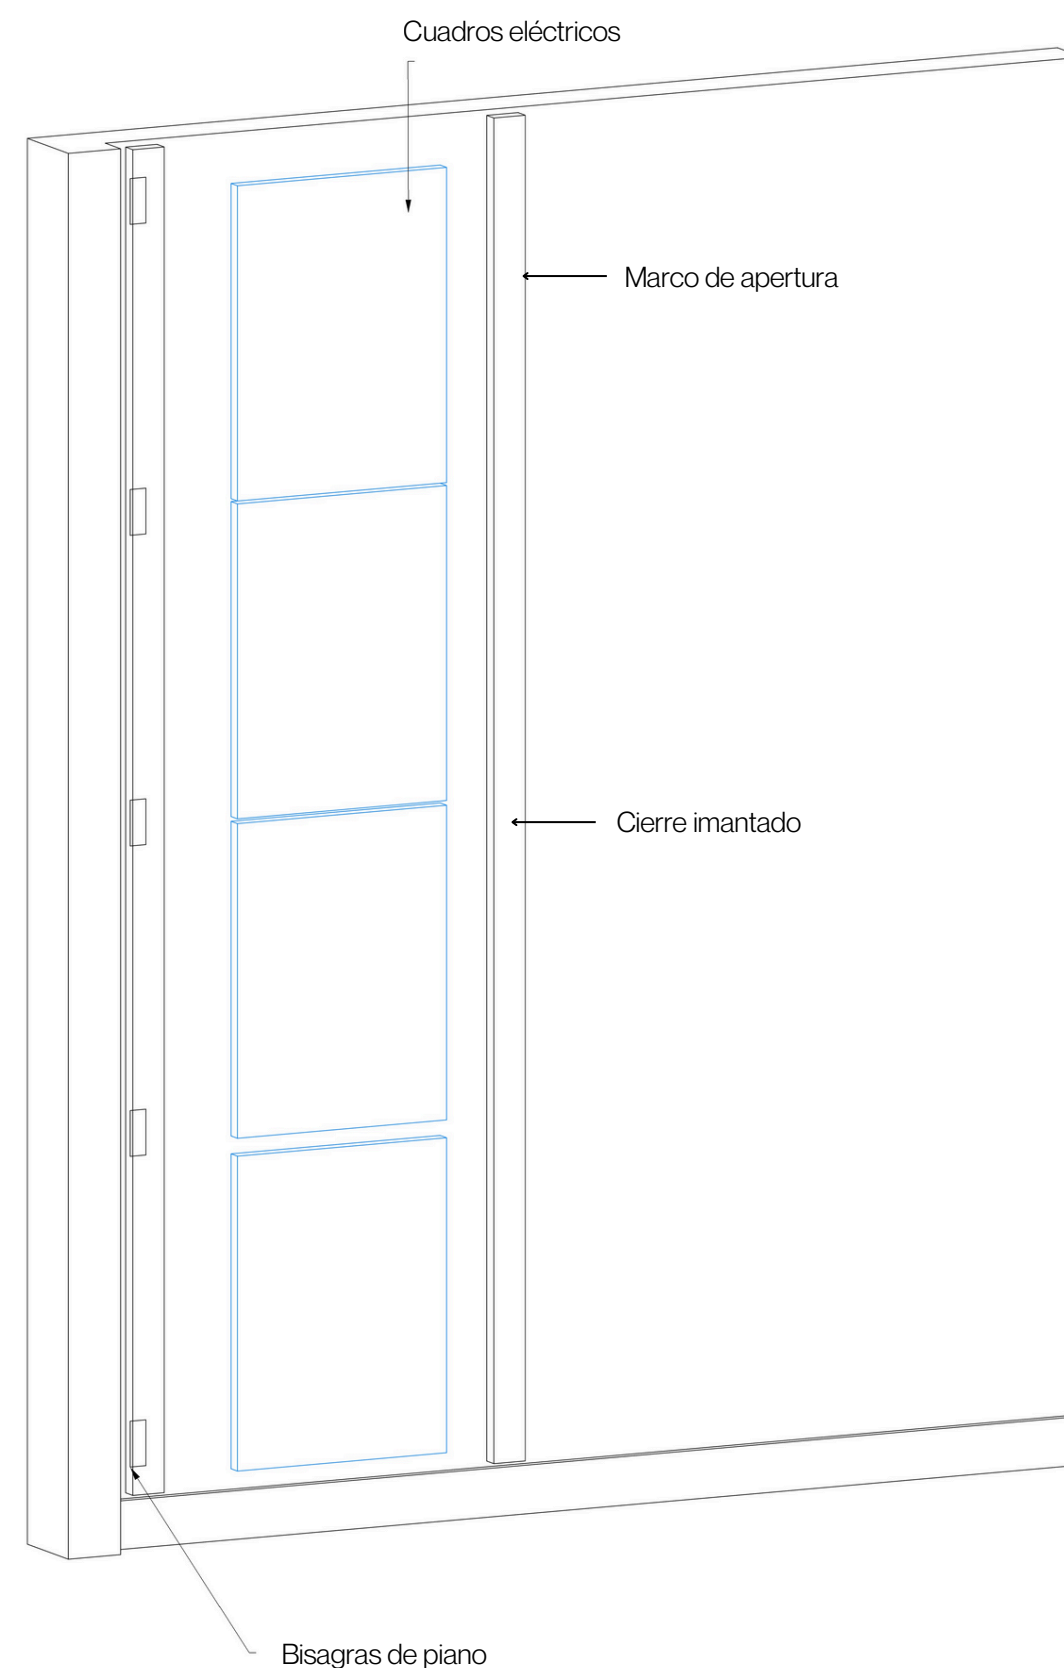


LISTBOX

PANEL ALISTONADO CON ACCESO OCULTO

L09

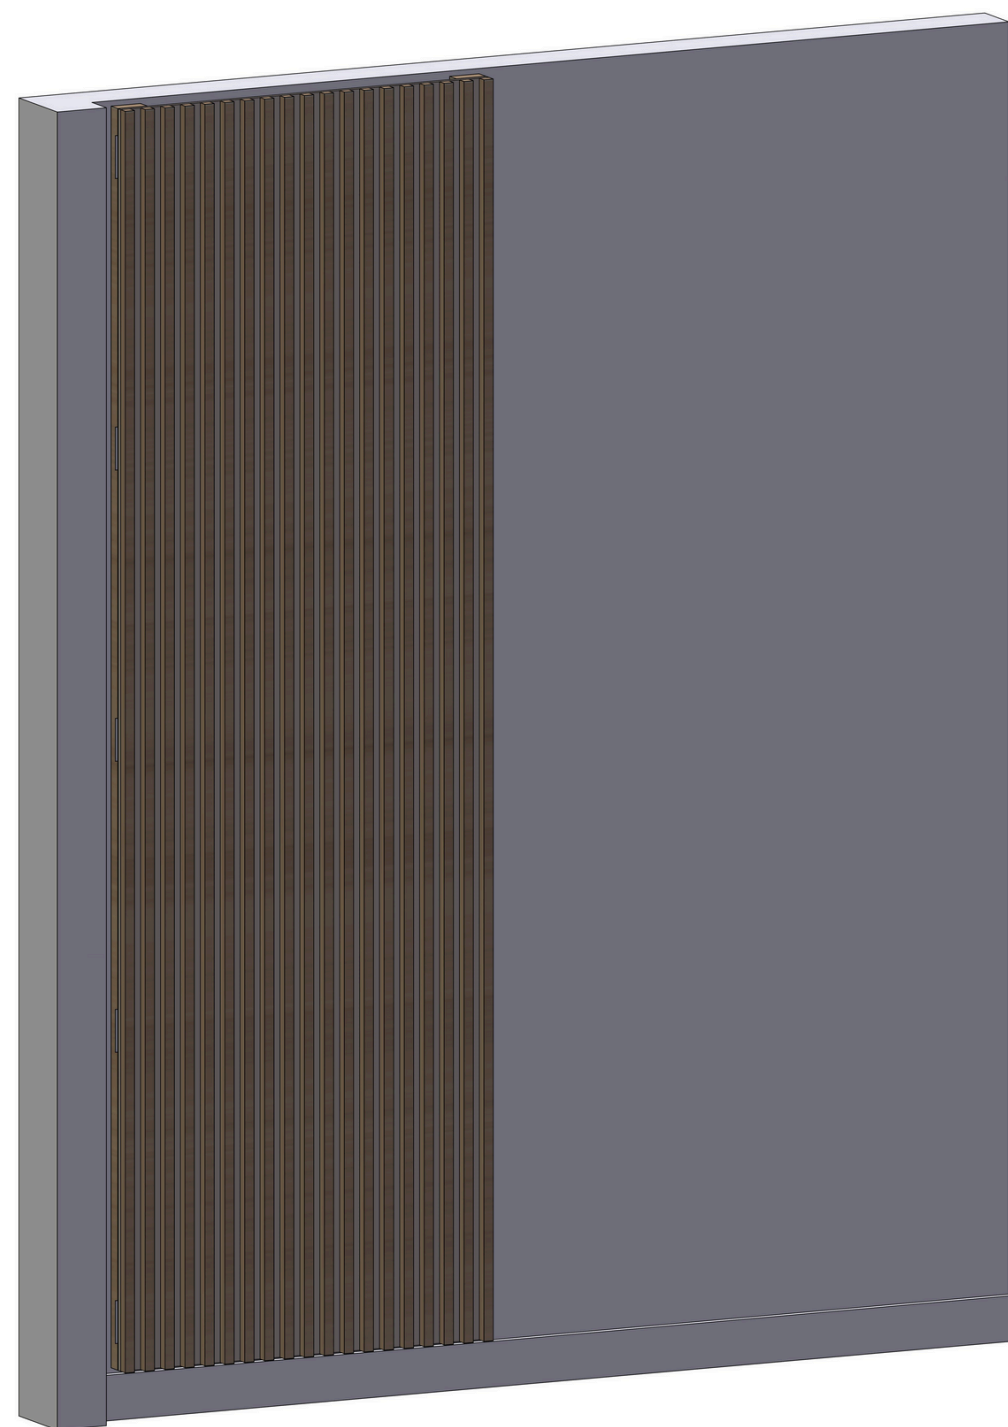

Acabado de la base: A escoger melaminas disponibles.

Acabado de los listones: A escoger melaminas disponibles.

Lado de apertura de la puerta: A escoger por el cliente. Izquierda o derecha


Recomendación: Colocar por encima de zócalo.

Si no se dispone de zócalo: Descontar 2-3 cm como mínimo de la altura total (de suelo a techo). Por comodidad y practicidad en la limpieza recomendamos descontar 10 cm.

LISTBOX

PANEL ALISTONADO CON ACCESO OCULTO


L09

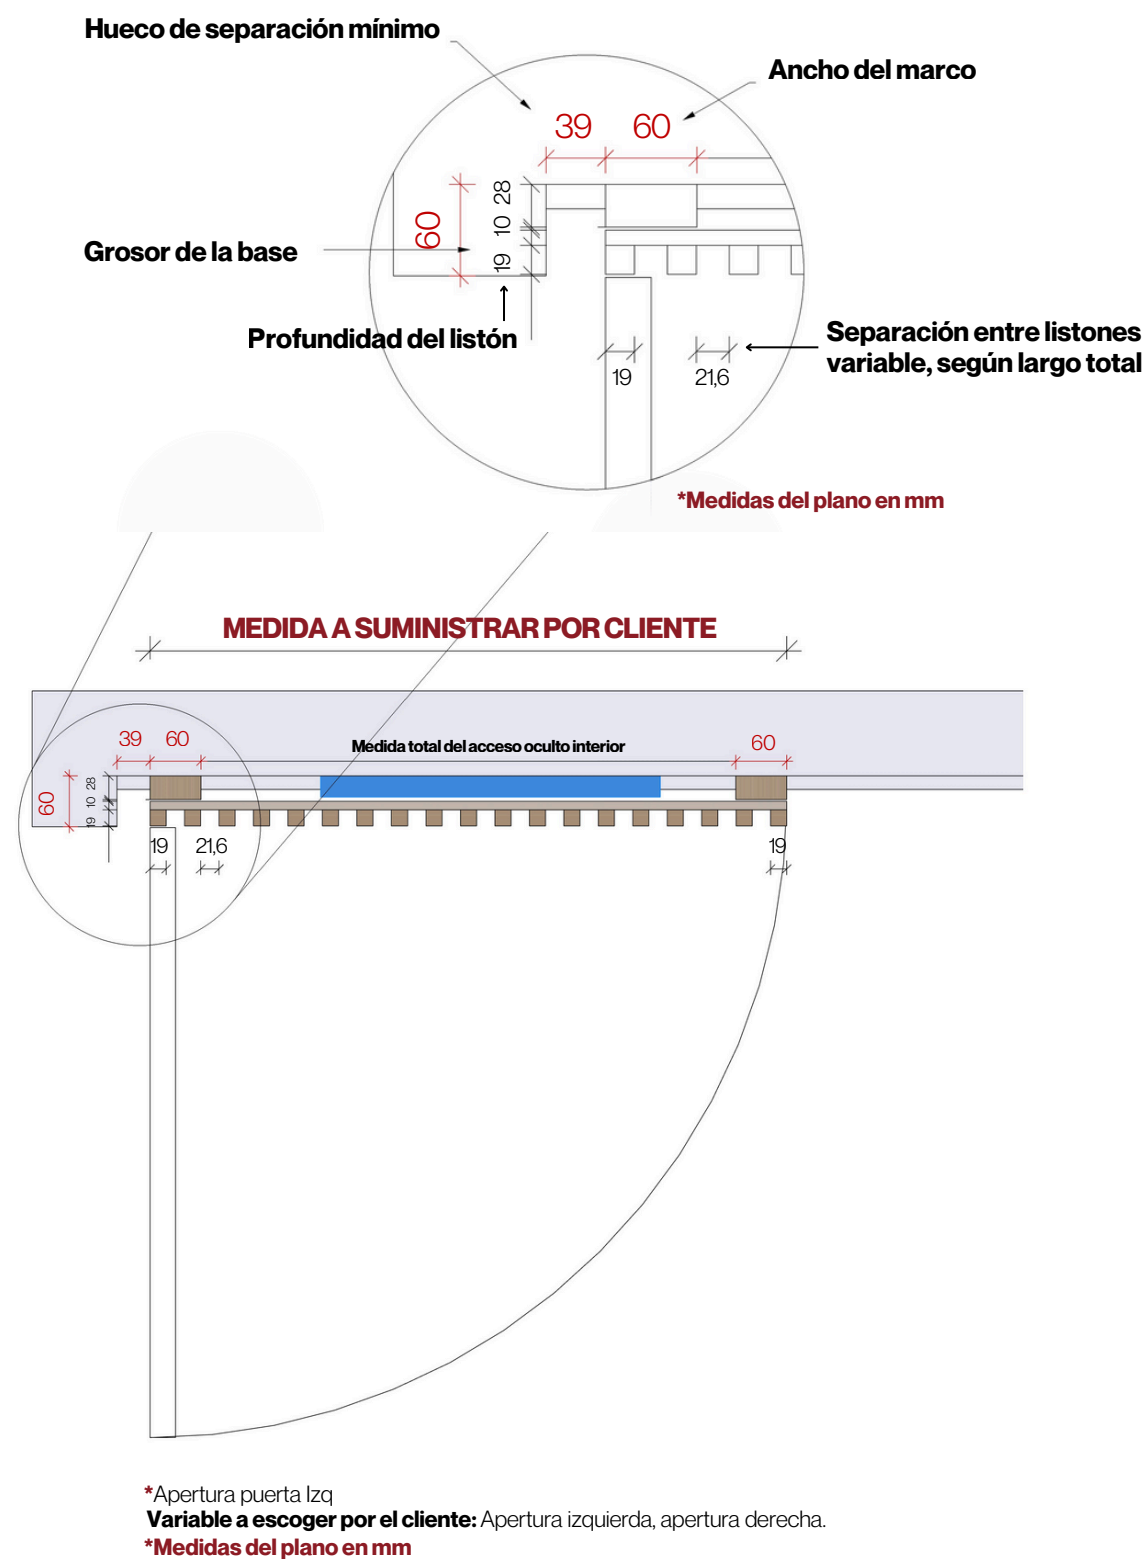

Limitaciones medidas ListBox:

Altura mínima: 100 cm
Altura máxima: 275 cm

Largo mínimo: 40 cm
Largo máximo: 85 cm

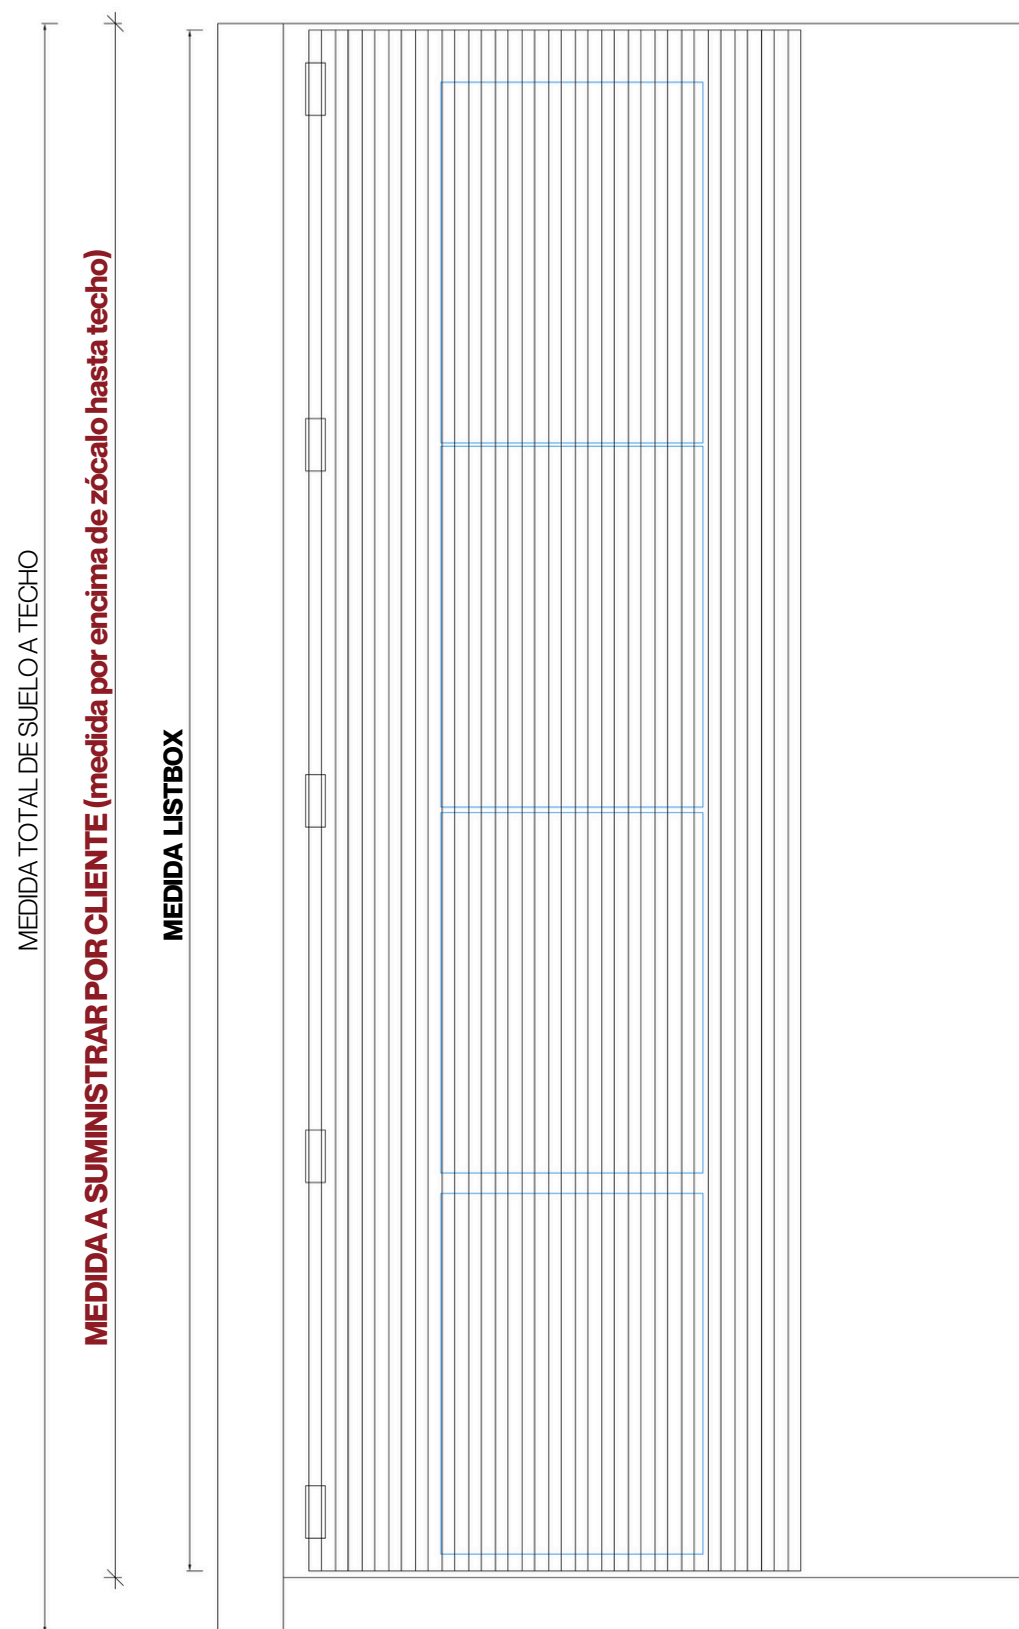


LISTBOX

PANEL ALISTONADO CON ACCESO OCULTO

EJEMPLO DE UN CASO ERRÓNEO EN EL QUE NO SERÍA COMPATIBLE LA INSTALACIÓN DE LISTBOX

L09

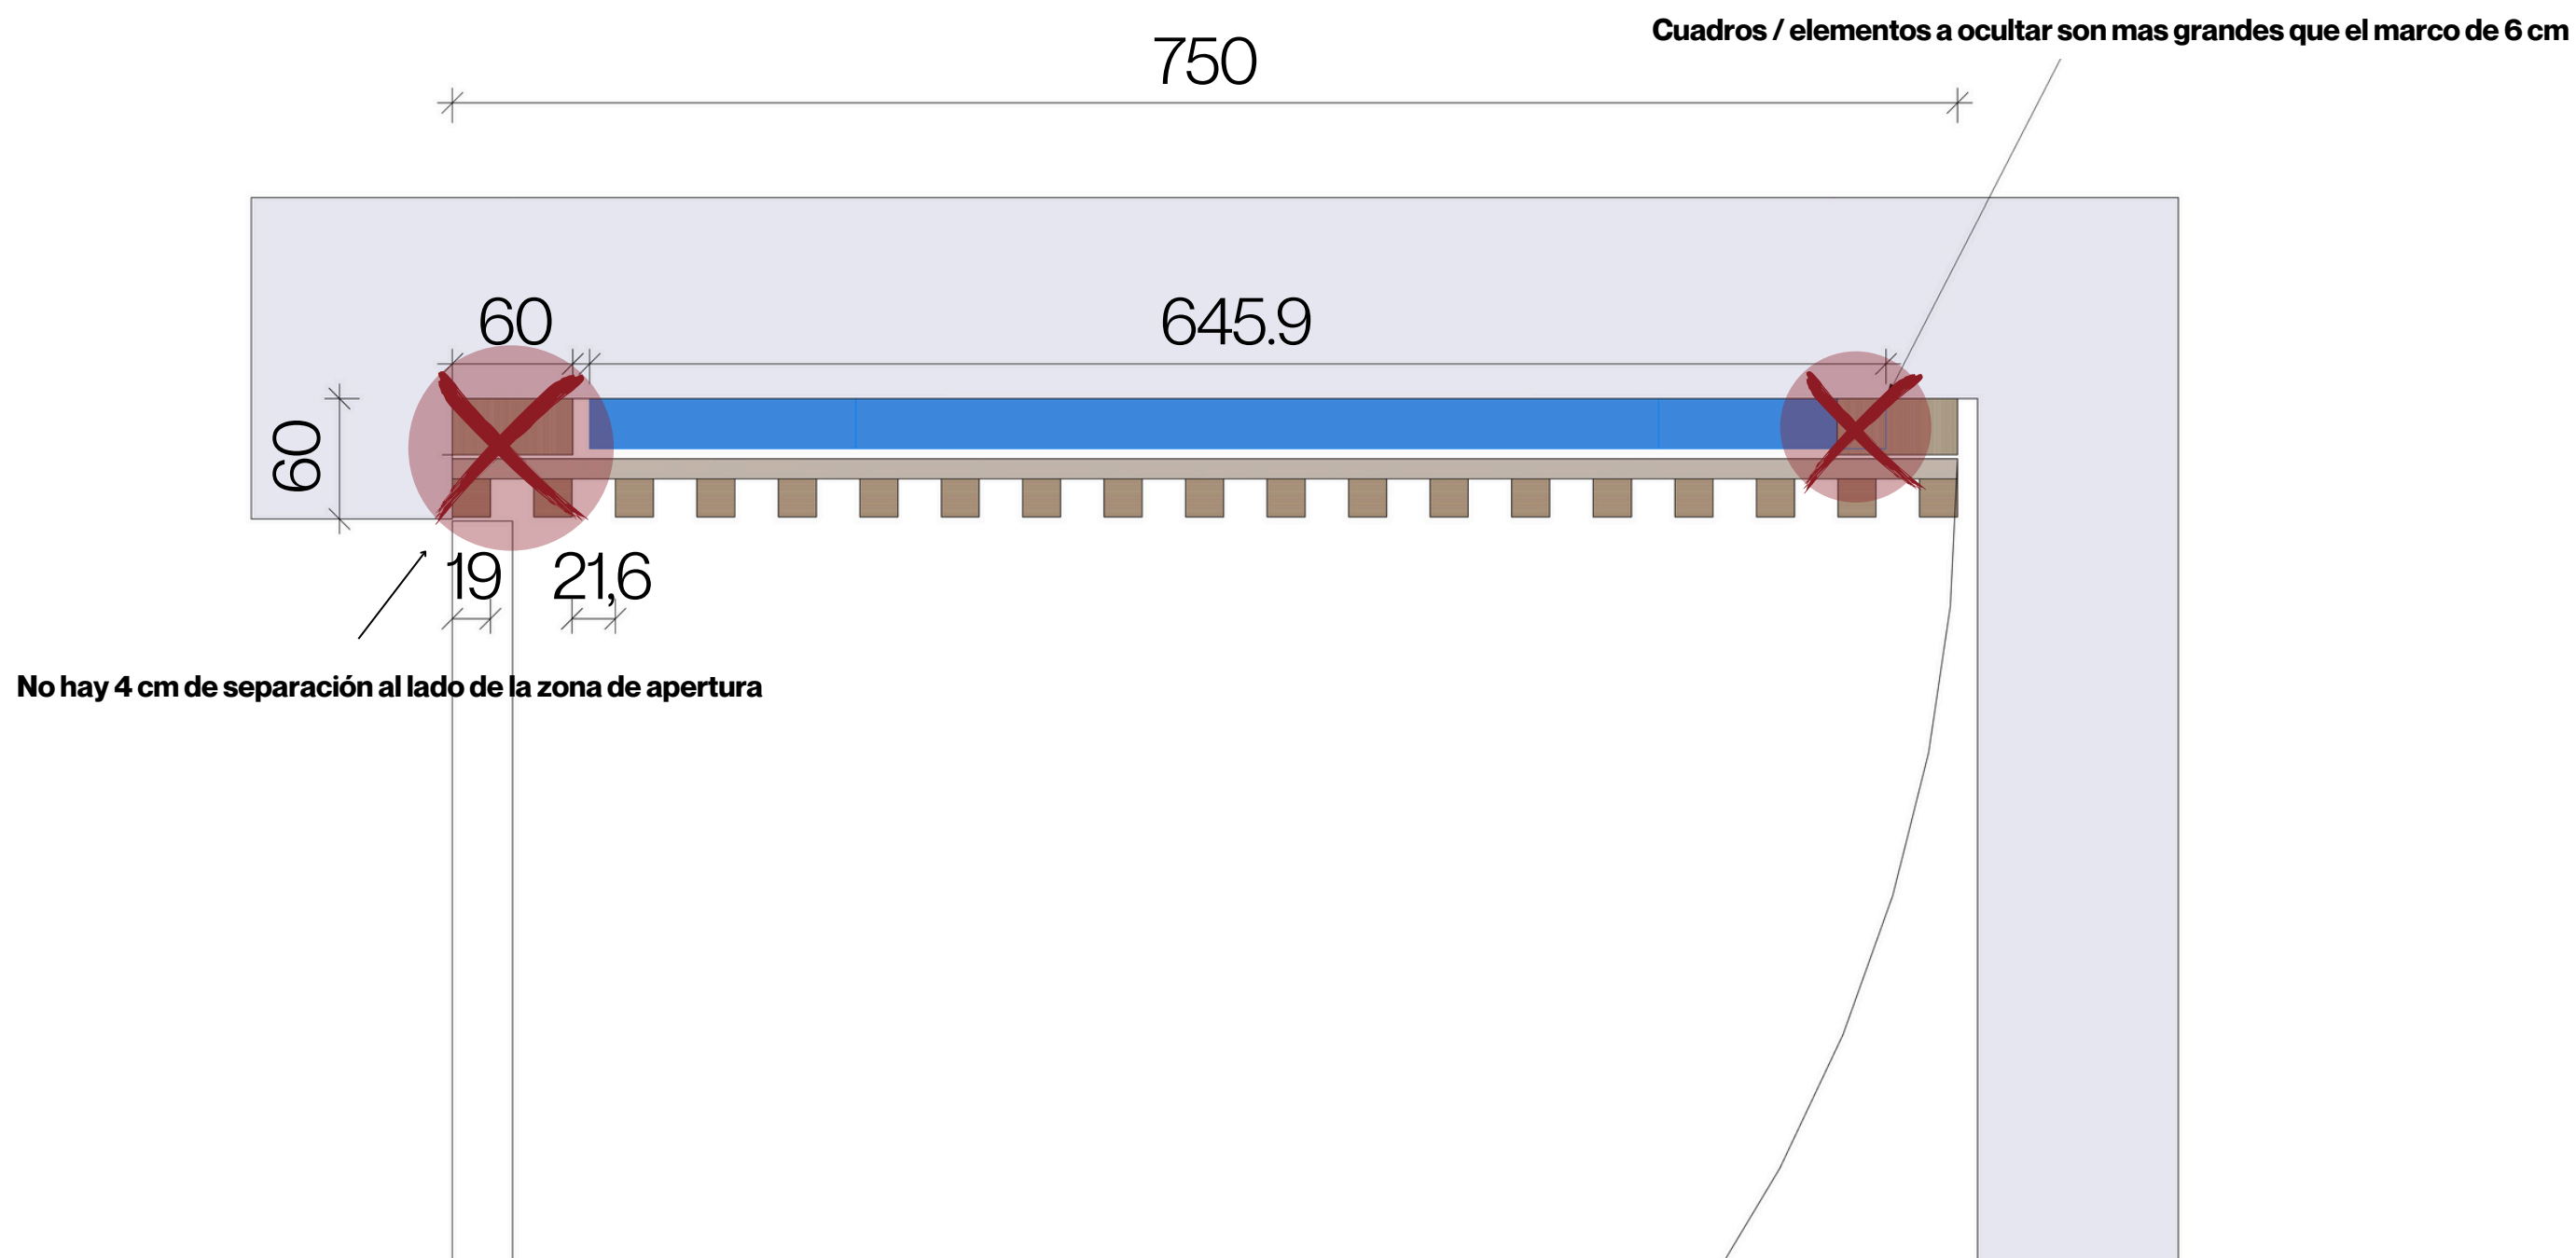


LISTBOX

PANEL ALISTONADO CON ACCESO OCULTO

PLANTILLA PARA MEDICIONES

L09

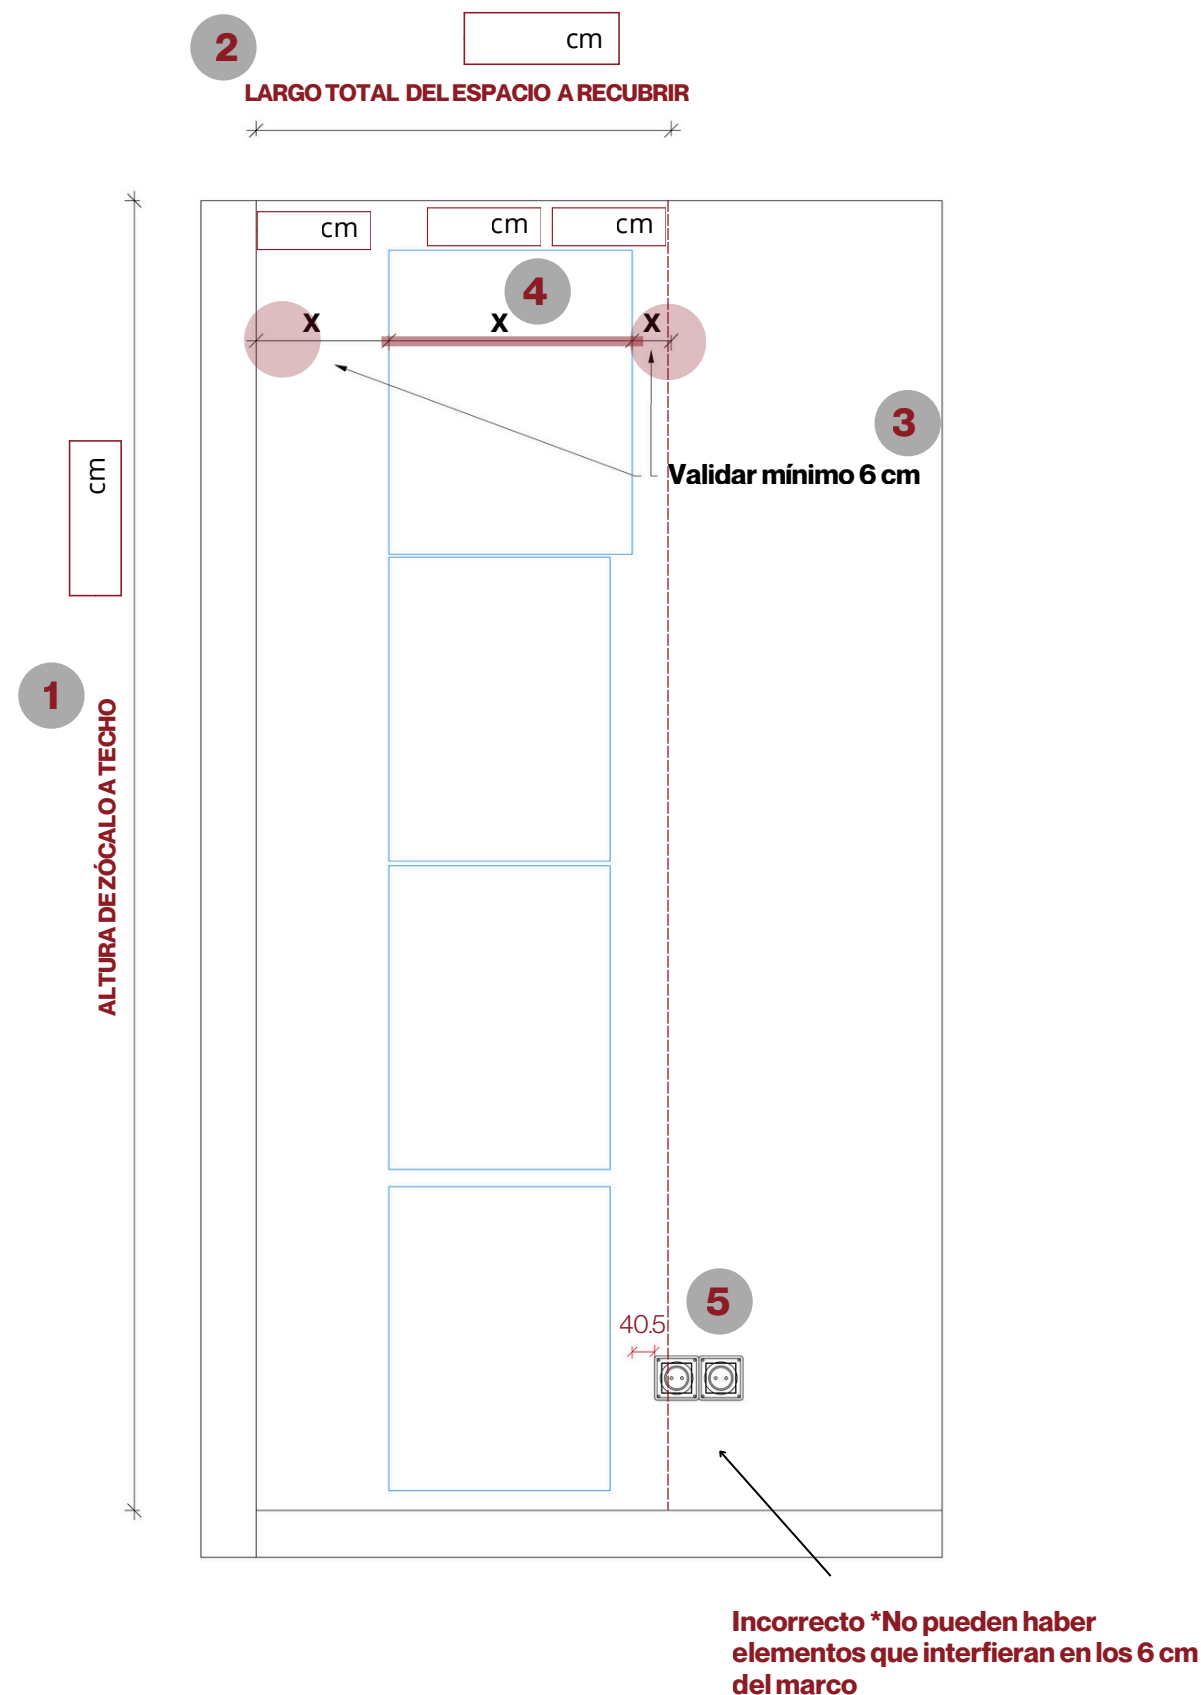

- 1** Medir la altura total por encima de zócalo hasta techo.
En caso de no tener zócalo: Descontar 2-3 cm como mínimo de la altura total (de suelo a techo). Por comodidad y practicidad en la limpieza recomendamos descontar 10 cm teniendo en cuenta las limitaciones técnicas del producto.

Altura mínima: 100 cm

Altura máxima: 275 cm


- 2** Medir el largo total del espacio a recubrir teniendo en cuenta las limitaciones técnicas del producto.

Largo mínimo: 40 cm

Largo máximo: 85 cm

- 3** Validar que mínimo hayan 6 cm en cada lado de los cuadros para poder colocar el marco.

- 4** Medir el largo del cuadro eléctrico más largo.
Medir el grosor del cuadro eléctrico / tapa: no puede ser superior a 3 cm.

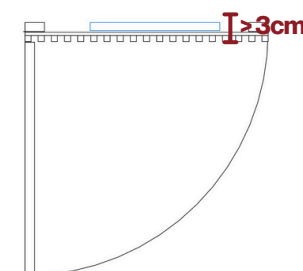

- 5** Validar que no haya elementos que puedan interferir con el marco como interruptores.

- 6** Valorar el lado de apertura de la puerta en función del espacio y los elementos existentes.

Apertura Izquierda

Apertura Derecha

